



ΕΦΗΜΕΡΙΣ ΤΗΣ ΚΥΒΕΡΝΗΣΕΩΣ

ΤΗΣ ΕΛΛΗΝΙΚΗΣ ΔΗΜΟΚΡΑΤΙΑΣ

ΤΕΥΧΟΣ ΤΕΤΑΡΤΟ Αρ. Φύλλου 179

28 Μαρτίου 1995

ΠΕΡΙΕΧΟΜΕΝΑ

ΑΝΑΔΑΣΩΣΕΙΣ

ΑΠΟΦΑΣΕΙΣ

Αριθ. 560 (1)

Κήρυξη αναδασωτέας έκτασης 1.520 στρμ. στη θέση Μοσχάτο δήμου Λίμνης Ν. Ευβοίας.

Ο ΠΕΡΙΦΕΡΕΙΑΚΟΣ Δ/ΝΤΗΣ Ν. ΕΥΒΟΙΑΣ

Έχοντας υπόψη:

1. Τις δ/ξεις του Ν. 3200/55 «Περί Διοικητικής Αποκεντρώσεως», όπως τροποποιήθηκε και συμπληρώθηκε μεταγενέστερα με το ΝΔ 532/70 και τους Νόμους 2218/94 και 2240/94 «Ίδρυση Νομαρχιακής Αυτ/σης Β΄ βαθμού».
2. Τις διατάξεις του άρθρου 117 παρ. 3 του Συντάγματος της χώρας.
3. Τις δ/ξεις του Ν. 998/79 «Περί Προστασίας Δασών κλπ» και ειδικότερα:
α) του άρθρου 41 παρ. 1 β) του άρθρου 38 παρ. 1 και γ) του άρθρου
4. Τις δ/γές του Υπουργείου Γεωργίας: α) 160417/1180/8.7.1980, β) 182447/3049/24.9.1980
5. Την Ηβ/599/28.2.85 αναφορά του Δασαρχείου Λίμνης περί κηρύξεως αναδασωτέας έκτασης 1520 στρεμ. στη θέση Μοσχάτο του δημόσιου δάσους Λίμνης, που εκχερσώθηκε από τον Απόστολο Κ. Τσακόπουλο για απόκτηση δικαιωμάτων νομής και κατοχής, αποφασίζουμε:

Κηρύσσουμε αναδασωτέα με σκοπό τη διατήρηση του χαρακτήρα της δασικής έκτασης και την προστασία και ανάπτυξη της δασικής βλάστησης με τεχνητή αναγέννηση βάσει προγράμματος του Δασαρχείου περιοχής της, την έκταση των 1520 στρεμμάτων που βρίσκεται στη θέση Μοσχάτου του Δημόσιου δάσους Λίμνης Ν. Ευβοίας, και προσδιορίζεται από τα στοιχεία και με όρια: 1, 2, 3, 4, 5, 6, 7, 8, 9, 10,11, 12, 13, 14, 1

Ανατολικά: Ελαιώνας

Δυτικά: αγροτοδασικό δρόμο

Βόρεια: δημόσιες δασικές εκτάσεις


Νότια: αγροτοδασικό δρόμο και πέραν αυτού ελαιώνες, όπως φαίνεται στο συνημμένο σχεδιάγραμμα που αποτελεί αναπόσπαστο μέρος της παρούσγς απόφασης.

Η απόφαση αυτή να δημοσιευθεί στην Εφημερίδα της Κυβερνήσεως.

Χαλκίδα, 8 Μαρτίου 1995

Ο Περ/κός Δ/ντής

ΠΑΝΑΓΙΩΤΗΣ ΑΛΕΞΟΠΟΥΛΟΣ

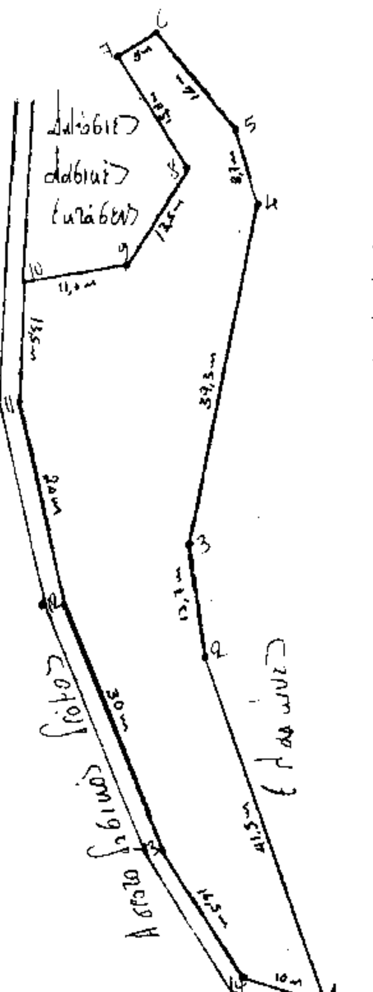

ΤΟΠΟΓΡΑΦΙΚΟ ΔΙΑΓΡΑΜΜΑ
ΚΛΙΜΑΚΑΣ 1:500

ΥΠΟΜΝΗΜΑ

Εκχερσωθείσα και Καταληφθείσα Δασική έκταση στη θέση "Μοσχάτο" περιοχής του Δήμου Λίμνης.
Εμβαδού: "1.520,225 m²"

Αγροτοδασικός δρόμος


Λίμνη 27-2-1995
Ο Συντάξας

ΣΤΑΜΟΥ Ι. ΕΛΕΝΗ
ΔΑΣΟΛΟΓΟΣ

ΕΙΤΑΙ 56/95



ΕΘΕΩΡΗΘΗ
Λίμνη 27-2-1995
Ο
ΑΡΧΗΣ α/α

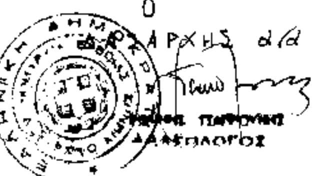

ΙΩΑΝΝΗΣ ΓΙΑΤΡΟΥΝΗΣ
ΔΑΣΟΛΟΓΟΣ

ΑΠΟΣΠΑΣΜΑ ΤΟΠΟΓΡΑΦΙΚΟΥ ΧΑΡΤΗ
Κλίμακας 1:5000
ΥΠΟΜΝΗΜΑ

Εκχερσωθείσα και καταληφθείσα δασική έκταση στην θέση "ΜΟΣΧΑΤΟ" περιοχής Δήμου Λίμνης εμβαδού 1.520,225 τ.μ.


ΘΕΩΡΗΘΗΚΕ
Λίμνη 27-2-1995
Ο ΑΡΧΗΣ Λίμνης
α.α.




ΙΩΑΝΝΗΣ ΓΙΑΤΡΟΥΝΗΣ
ΔΑΣΟΛΟΓΟΣ

Ο ΣΧΕΔΙΑΣΑΣ

ΣΤΑΜΟΥ Ι. ΕΛΕΝΗ
ΔΑΣΟΛΟΓΟΣ

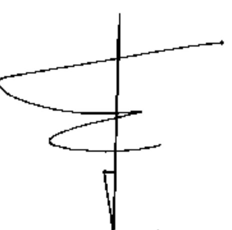

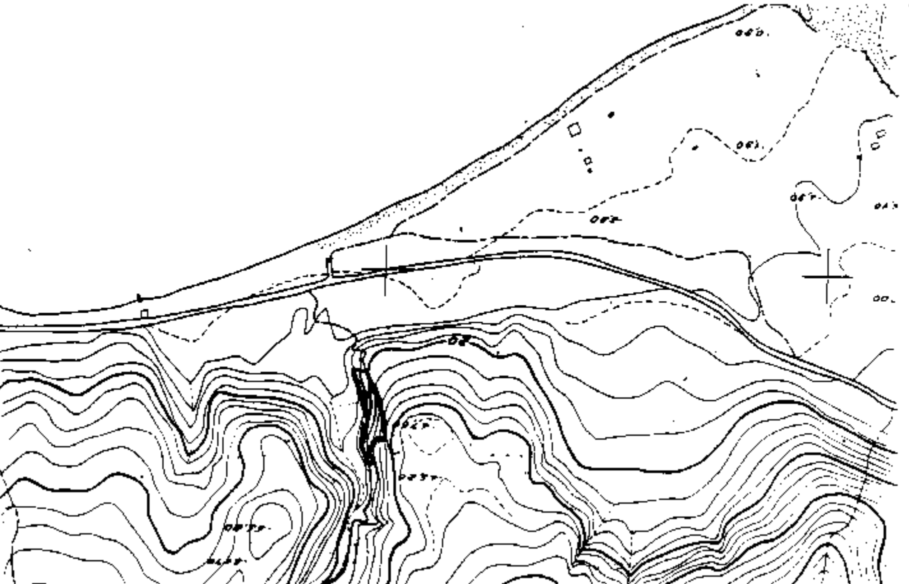

ΑΠΑΛΛΟΤΡΙΩΣΕΙΣ

ΑΠΟΦΑΣΕΙΣ

Αριθ. 466 (2)

Καθορισμός των ορίων του αιγιαλού και δημιουργία ζώνης παραλίας στην θέση «ΣΧΙΝΟ» και Βουρκωτής ν. Άνδρου μπροστά από την ιδιοκτησία Συν/σμού Οικοδομικού Οδοντιάτρων Αττικής.

Ο ΠΕΡ/ΚΗ Δ/ΝΤΡΙΑ Ν. ΚΥΚΛΑΔΩΝ

Έχοντας υπόψη:

1. Τις διατάξεις των άρθρ, 1 μέχρι και 7 του Α.Ν. 2344/1940 «περί αιγιαλού και παραλίας», όπως τροποποιήθηκαν και συμπληρώθηκαν με τις διατάξεις: α) του άρθρου 13 του Ν. 1078/80 και β) του άρθρου 23 του Ν. 1337/83.

2. Τις διατάξεις του άρθρου 1 της παρ. 1 του Ν. 3200/55 (ΦΕΚ 97/Α/1955) «περί διοικητικής αποκεντρώσεως» σε συνδυασμό με τις διατάξεις του από 28.6.55 Β. Δ/τος «περί εξαιρέσεως από της κατά άρθρ. 1 παρ. 1 του Ν. 3200/55 αρμοδιότητος των Νομαρχών, αντικειμένων τινών αρμοδιότητος του Υπ. Οικονομικών» του Β.Δ. 704/79 και του άρθρου 1 παρ. 5 του Π.Δ. 71/25.2.84, σχετικά με την μεταβίαση αρμοδιοτήτων του Υπουργού Οικονομικών στους Νομάρχες και στις Περιφερειακές Αρχές διανομαρχιακού επιπέδου.

3. Τις διατάξεις της παρ. 9 του άρθρου 1 του κεφαλαίου Β' της 0.208/181/26.4.82 (ΦΕΚ 214/26.4.82 τεύχος Β') κοινής απόφασης των Υπουργών Προεδρίας Κυβερνήσεως και Οικονομικών «Αναμόρφωση Συλλογικών Οργάνων Γνωμοδοτικής και Αποφασιστικής αρμοδιότητας του Υπ. Οικονομικών».

4. Την από 27.9.94 έκθεση της Επιτροπής καθορισμού των ορίων του αιγιαλού και παραλίας και θέσεων αμμοληψίας» που καθόρισε τα όρια του αιγιαλού και της παραλίας στην περιοχή «ΣΧΙΝΟ» κοιν. Βουρκωτής Άνδρου και τας από 23.7.94 με κλίμακα 1:500 τοπογραφικά διαγράμματα σε δύο (2) πινακίδες του Στυλιανού Βραχνάκη Τοπ. μηχανικού που θεωρήθηκε την 27.9.94 και συνοδεύει την έκθεση της προαναφερομένης Επιτροπής.

5. Τη σύμφωνη γνώμη του Γεν. Επιτελείου Ναυτικού, που διατυπώθηκε στο 544.5/752/8.12.94 έγγραφό του.

6. Τις διατάξεις του Ν. 2218/94 «Περί Νομαρχιακής αυτοδιοίκησης» ΦΕΚ 90Α/3.6.94 όπως αυτός τροποποιήθηκε με το Ν. 2240/94, αποφασίζουμε:

1. Επικυρώνουμε την από 27.9.1994 έκθεση της Επιτροπής καθορισμού των ορίων του αιγιαλού και παραλίας και θέσεων αμμοληψίας στην θέση 23.7.1994 τοπογρταφικά διαγράμματα σε δύο (2) πινακίδες που την συνοδεύουν τα οποία συντάχθηκαν από τον Στυλιανό Βραχνάκη Τοπ. μηχανικό, με κλίμακα 1:500 και θεωρήθηκαν την 27.9.1994 επί του οποίου η πιο πάνω Επιτροπή, καθόρισε την οριογραμμή του αιγιαλού με κόκκινη οριογραμμή του αιγιαλού με κόκκινη συνεχή πολυγωνική γραμμή 1, 2, 3, 4, 5, 6, 7, 20, 21 την οριογραμμή της παραλίας με κίτρινη συνεχή πολυγωνική γραμμή 1', 2', 3', 4', 5', 6', 7', 20', 21' την οριογραμμή του παλαιού αιγιαλού με μπλέ συνεχή πολυγωνική γραμμή.

2. Η παρούσα απόφαση μαζί με την έκθεση και το διάγραμμα, που προαναφέραμε να δημοσιευτούν στην Εφημερίδα της Κυβερνήσεως.

Ερμούπολη, 15 Μαρτίου 1995

Η Περιφερειακή Δ/ντρια

ΕΦΗ Δ. ΜΗΤΩΣΗ

ΕΚΘΕΣΗ ΕΠΙΤΡΟΠΗΣ ΚΑΘΟΡΙΣΜΟΥ ΤΩΝ ΟΡΙΩΝ ΤΟΥ ΑΙΓΙΑΛΟΥ

αρθρ. 100 ΠΔ 284/88

Δια τον καθορισμό για πρώτη φορά των ορίων του αιγιαλού στη θέση ΣΧΙΝΟ κοιν. Βουρκωτής Ν. Άνδρου μπροστά από την ιδιοκτησία Συν/σμού Οικοδομικού Οδοντιάτρων Αττικής.

Στην Άνδρο την 27.9.94 οι υπογεγραμμένοι:

1) Στέλιος Σεζένιας Φοροτεχνικός αναπληρωτής προϊστάμενος της Κτηματικής Υπηρεσίας ως Πρόεδρος επειδή το τακτικό μέλος εκωλύετο.

2) Αυγουστής Λεφάκης Τοπογράφος Μηχανικός Προϊστάμενος Γραφείου Μηχανικού Άνδρου ως μέλος.

3) Ισάκογλου Νικόλαος Υπολιμενάρχης Άνδρου επειδή το τακτικό μέλος εκωλύετο, ως Μέλος που αποτελούν την Επιτροπή καθορισμού των ορίων του αιγιαλού σύμφωνα με το άρθρο 100 του ΠΔ 284/88 και της τηλεφωνικής εντολής του Προέδρου αυτής πήγαμε επί τόπου στην προαναφερόμενη περιοχή την 27.9.94.

Αφού έλαβαν υπόψη:

1. Την από 5.8.94 αίτηση του Οικοδομικού Συν/σμού Οδοντιάτρων Αττικής δια της οποίας ζητείται ο καθορισμός των ορίων του αιγιαλού στη παραπάνω περιοχή.

2. Το υπό του Στ. Βραχνάκη συντάχθηκε την 23.7.94 τοπογραφικό και υψομετρικό διάγραμμα στις δύο πινακίδες στην κλίμακα 1:500 ελεγμένοι για την ακρίβεια της αποτύπωσης υπό του Αλεφάκη την 27.9.94 και θεωρήθηκε απόπ την ΔΤΥΝ την 27.9.94 ως το άρθρο 20 Ν 719/77 ορίζει.

3. Τις διατάξεις του ΑΝ 2344/40 όπως αυτός τροποποιήθηκε όπως και τη σχετική προς αυτόν Δικαστηριακή και Διοικητική Νομολογία.

4. Την από την επιτόπου μετάβαση σχηματισθείσα αντίληψη περί του πλάτους της βρεχόμενης ζώνης της ξηράς και λοιπών συναφών στοιχείων όπως.

α. Τη μορφολογία του εδάφους που είναθι επικλινές με κλίση μεγαλύτερη του 30%, βραχώδες προς την ακτή με αραιά θαμνώδη βλάστηση προς τα ανάντι.

Λόγω της μορφής αυτής του εδάφους θα πρέπει να αποκλεισθεί μετατόπιση του αιγιαλού ή υπαρξη παλαιού τοιούτου.

β. Την κατάσταση της ακτής όπου δεν υπάρχουν διαβρώσεις ή προσχώσεις ενώ στην ευρύτερη περιοχή δεν υπάρχουν τεχνικά έργα.

γ. Την κατάσταση του θαλασσίου χώρου ήτοι το ανάπτυγμα του πελάγους και τα σχετικά μεγάλα βάθη του.

δ. Τις επικρατούσες καιρικές συνθήκες ήτοι τους συχνούς ισχυρούς βορείους ανέμους που πνέουν στην περιοχή με το αντίστοιχο ύψος κύματος, αποφασίζει:

1. Καθορίζει στο πιο πάνω τοπογραφικό διάγραμμα

α. Την οριογραμμή του αιγιαλού με κόκκινη συνεχή πολυγωνική γραμμή 1', 2', 3', 4',5', 6', 7', 8', 9' 10', 11', 12', 13', 14', 15', 16', 17', 18', 19', 20', 21'.

β. Την οριογραμμή της παραλίας με συνεχή κίτρινη πολυγωνική γραμμή 1, 2, 3, 4, 5, 6, 7, 8, 9, 10, 11, 12, 13, 14, 15, 16, 17, 18, 19, 20, 21 πλάτους 15μ.

Καθορίζεται ζώνη παραλίας επειδή δεν εξυπηρετούνται οι σκοποί του άρθρου 7 παρ. 1.

2. Αποφαίνεται ότι δεν υφίσταται παλιός αιγιαλός.

Η ΕΠΙΤΡΟΠΗ


Ο ΠΡΟΕΔΡΟΣ

ΣΤΕΛΙΟΣ ΣΕΖΕΝΙΑΣ


ΤΑ ΜΕΛΗ

1. ΑΥΓΟΥΣΤΗΣ ΛΕΦΑΚΗΣ

2. ΝΙΚΟΛΑΟΣ ΙΣΑΚΟΓΛΟΥ

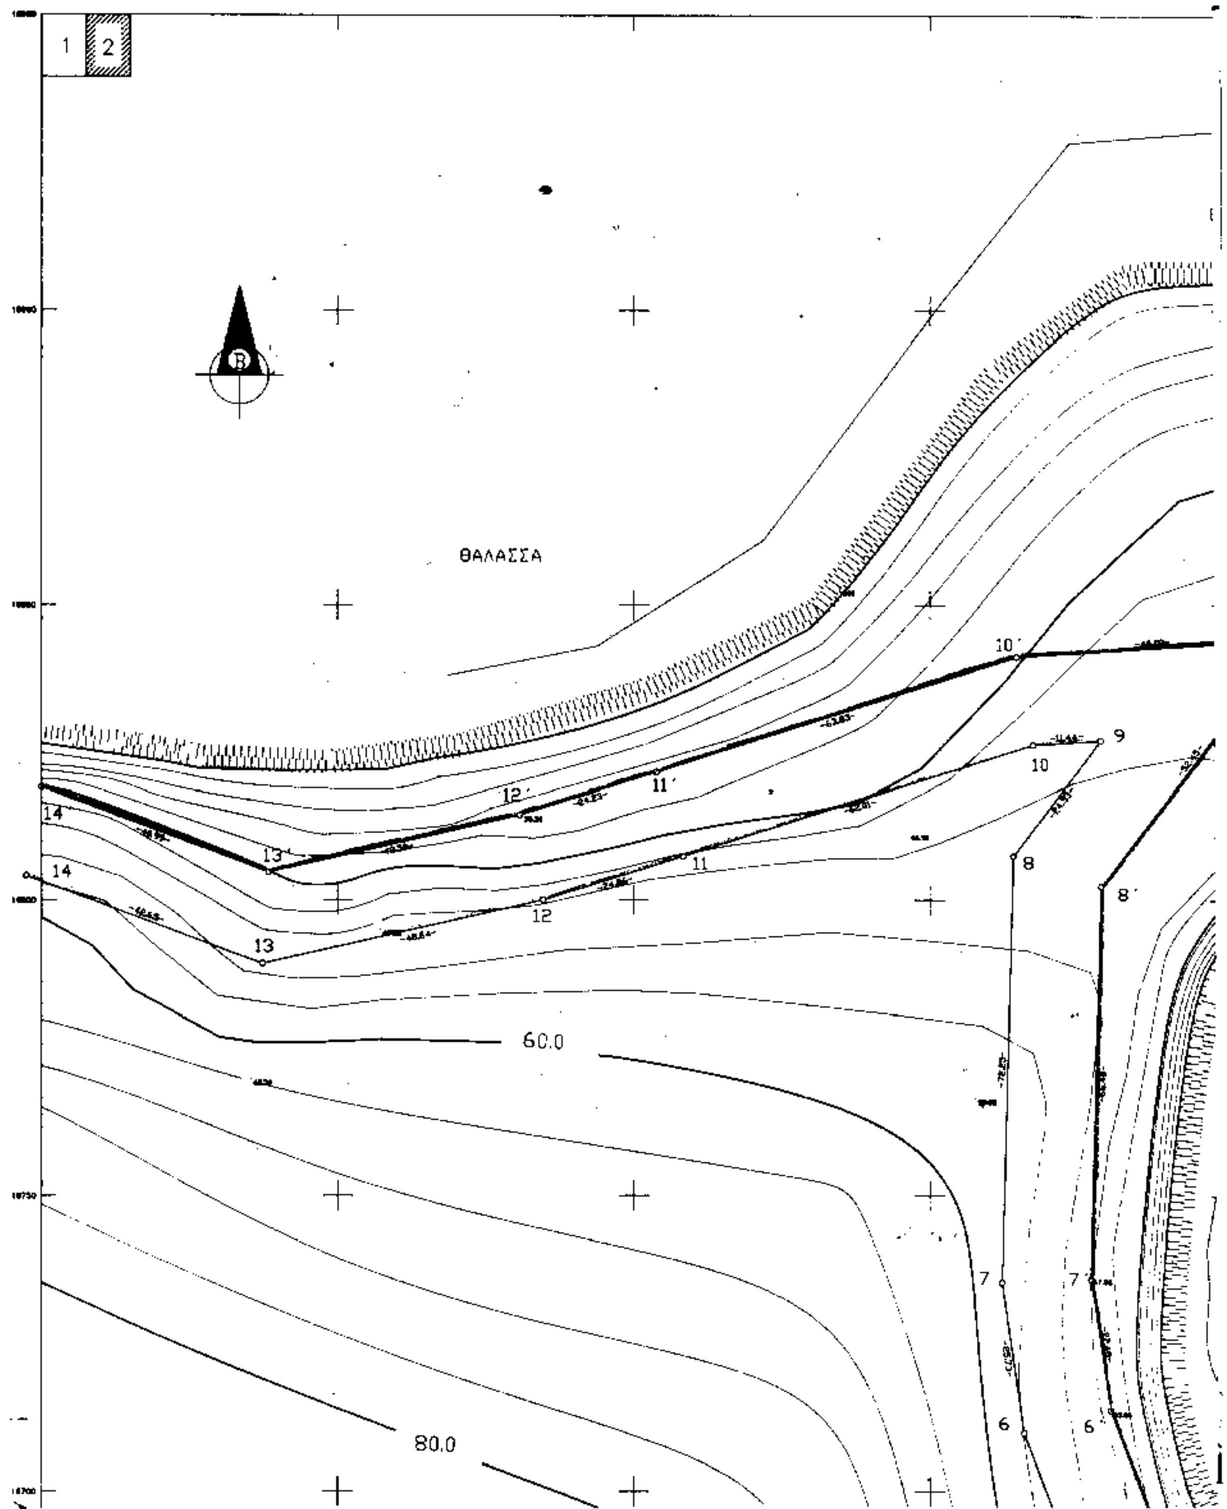

1
2
ΘΑΛΑΣΣΑ
60.0
80.0

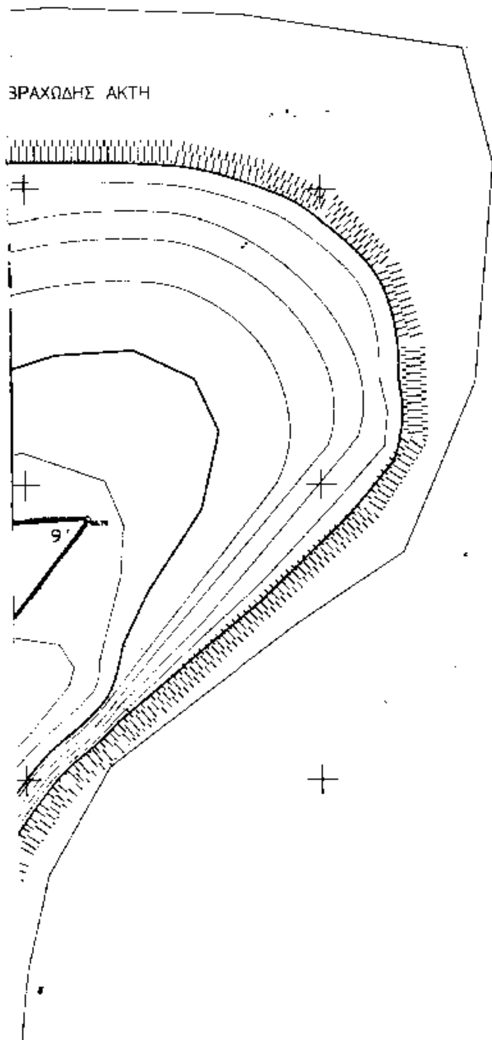

ΥΠΟΜΝΗΜΑ

ΤΟ ΠΑΡΟΝ ΤΟΠΟΓΡΑΦΙΚΟ ΔΙΑΓΡΑΜΜΑ ΣΥΝΟΔΕΥΕΙ ΤΗΝ ΑΠΟ 27/ 9/1994 ΕΚΘΕΣΗ ΤΗΣ ΕΠΙΤΡΟΠΗΣ ΤΟΥ ΑΡΘΡΟΥ 100 ΤΟΥ Π.Δ. 284/88.

ΕΠΑΛΗΘΕΥΤΗΚΕ ΕΠΙ ΤΟΠΟΥ ΓΙΑ ΤΗΝ ΑΚΡΙΒΕΙΑ ΤΗΣ ΑΠΟΤΥΠΩΣΗΣ.

ΑΝΔΡΟΣ 27/ 9/1994

Ο ΜΗΧΑΝΙΚΟΣ

Τ.Υ.Σ.


ΑΥΓ. ΛΕΦΑΚΗΣ
ΑΓΡ. ΤΟΠ. ΜΗΧΑΝΙΚΟΣ

ΘΕΩΡΗΘΗΚΕ ο Δ-ντής ΔΤΥΝΚ
Ο ΠΡΟΙΣΤΑΜΕΝΟΣ ΤΟΥ ΓΡΑΦΕΙΟΥ και αα.
ΜΗΧΑΝΙΚΟΥ ΕΠΑΡΧΕΙΟΥ ΑΝΔΡΟΥ

ΑΝΔΡΟΣ 27/9/94

Τ Υ Σ

ΑΥΓ. ΛΕΦΑΚΗΣ
ΑΓΡ. ΤΟΠ. ΜΗΧΑΝΙΚΟΣ

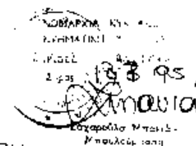

Η ΕΠΙΤΡΟΠΗ

Ο ΠΡΟΕΔΡΟΣ


Τ Υ Σ


Βελλιος Μ. Στέλιος

ΤΑ ΜΕΛΗ

1. Τ.Υ. Αυγουστής Λεφάκης Τοπ. Μηχανικός ΜεΑ βαθ.

2. Τ.Υ. Νικόλαος Ιατρόγλου Συμβολαιογράφος Α.Σ.

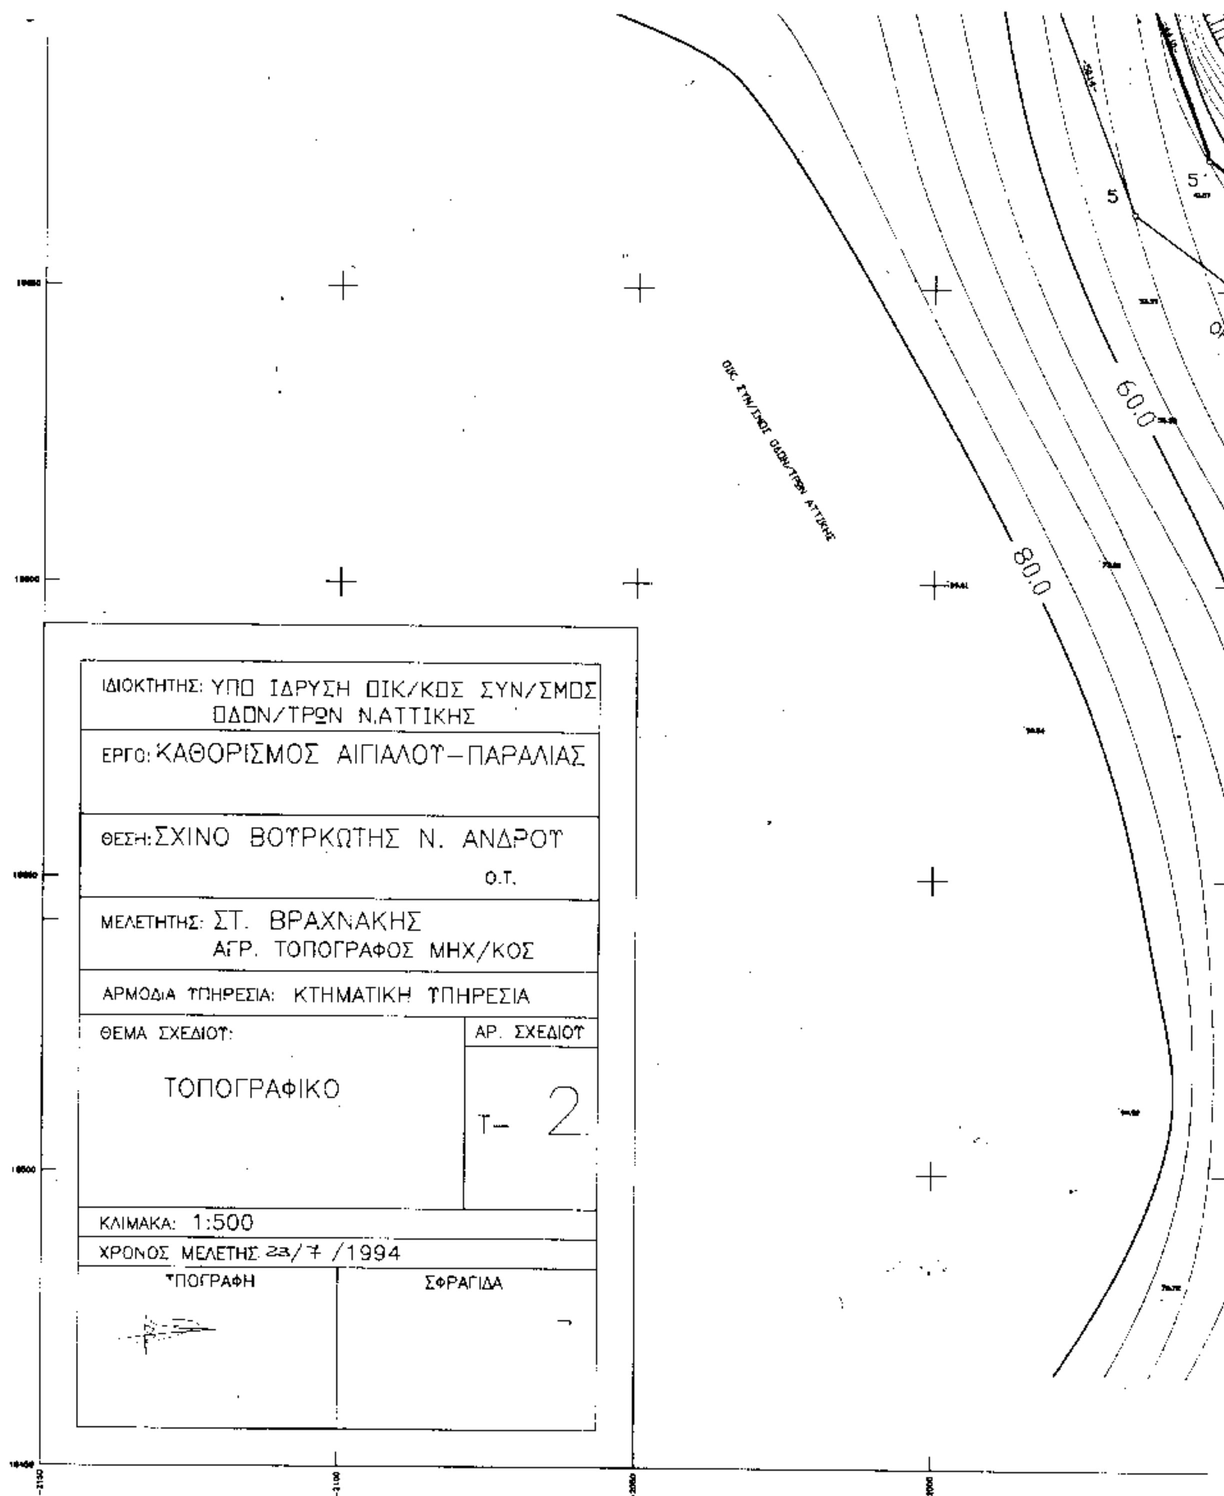

ΟΙΚ. ΣΥΝ/ΣΜΟΣ ΟΔΟΝ/ΤΡΩΝ ΑΤΤΙΚΗΣ
60.0
80.0
ΙΔΙΟΚΤΗΤΗΣ: ΥΠΟ ΙΔΡΥΣΗ ΟΙΚ/ΚΟΣ ΣΥΝ/ΣΜΟΣ ΟΔΟΝ/ΤΡΩΝ Ν.ΑΤΤΙΚΗΣ
ΕΡΓΟ: ΚΑΘΟΡΙΣΜΟΣ ΑΙΓΙΑΛΟΥ–ΠΑΡΑΛΙΑΣ
ΘΕΣΗ: ΣΧΙΝΟ ΒΟΥΡΚΩΤΗΣ Ν. ΑΝΔΡΟΥ
Ο.Τ.
ΜΕΛΕΤΗΤΗΣ: ΣΤ. ΒΡΑΧΝΑΚΗΣ ΑΓΡ. ΤΟΠΟΓΡΑΦΟΣ ΜΗΧ/ΚΟΣ
ΑΡΜΟΔΙΑ ΥΠΗΡΕΣΙΑ: ΚΤΗΜΑΤΙΚΗ ΥΠΗΡΕΣΙΑ
ΘΕΜΑ ΣΧΕΔΙΟΥ:
ΤΟΠΟΓΡΑΦΙΚΟ
ΑΡ. ΣΧΕΔΙΟΥ
Τ– 2
ΚΛΙΜΑΚΑ: 1:500
ΧΡΟΝΟΣ ΜΕΛΕΤΗΣ 23/7 /1994
ΥΠΟΓΡΑΦΗ
ΣΦΡΑΓΙΔΑ

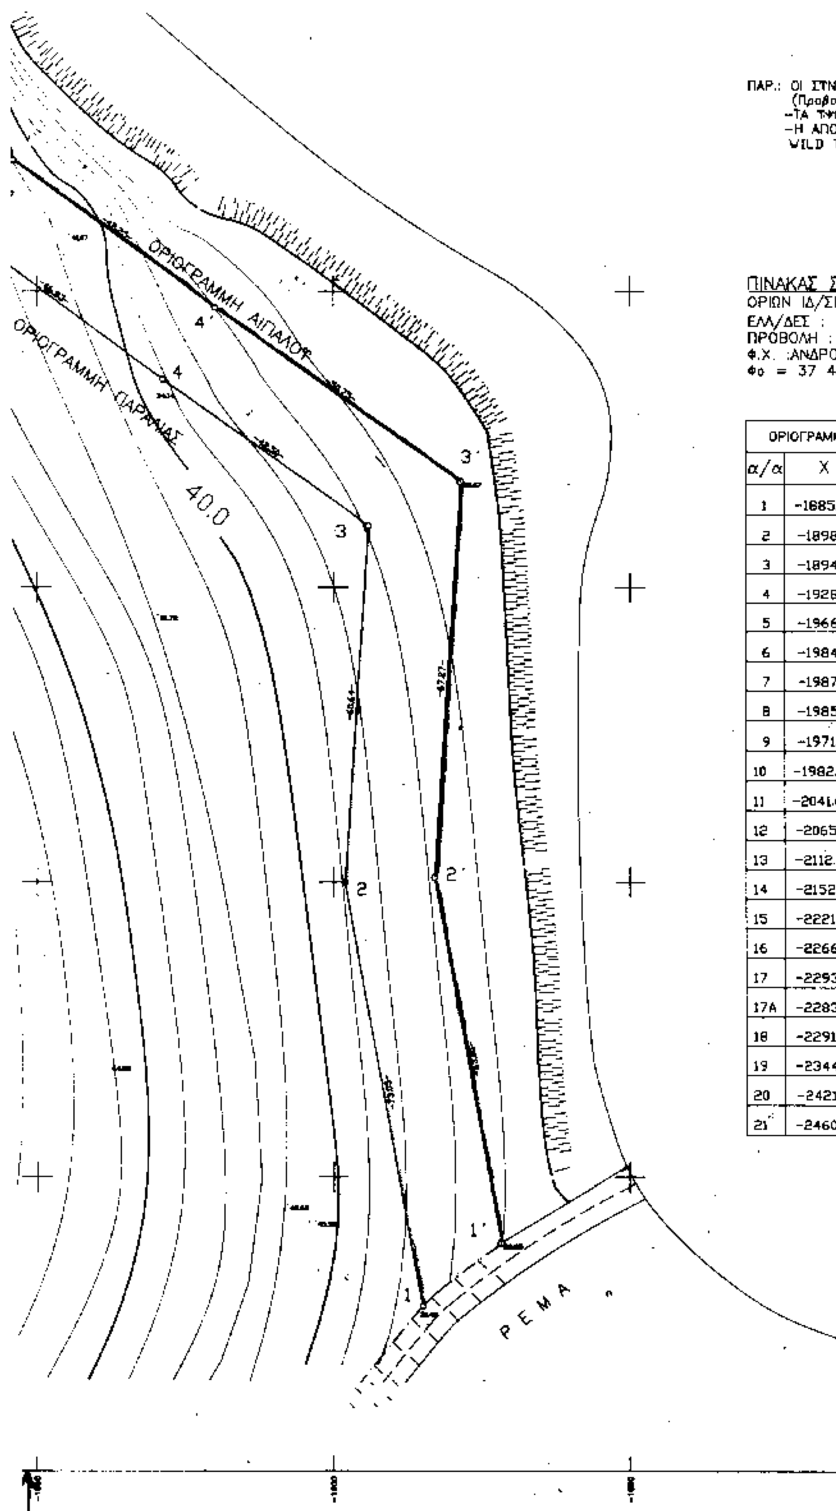



ΠΑΡ.: ΟΙ ΣΥΝΤΕΤΑΓΜΕΝΕΣ ΑΝΑΦΕΡΟΝΤΑΙ ΣΤΟ ΚΡΑΤΙΚΟ ΔΙΚΤΥΟ (Προβολη ΗΑΤΤ Φ.Χ. Ανδρου Κεντρο Φο=37 45,Λο=+1 15).
-ΤΑ ΥΨΟΜΕΤΡΑ ΑΝΑΦΕΡΟΝΤΑΙ ΣΤΟ ΔΙΚΤΥΟ ΤΗΣ Γ.Υ.Σ.
-Η ΑΠΟΤΥΠΩΣΗ ΕΓΙΝΕ ΜΕ ΗΛΕΚΤΡΟΝΙΚΟ ΤΑΧΥΜΕΤΡΟ WILD TC 500.-

ΠΙΝΑΚΑΣ ΣΥΝΤ/ΝΩΝ
ΟΡΙΩΝ ΙΔ/ΣΙΑΣ
ΕΛΛ/ΔΕΣ : BESSEL
ΠΡΟΒΟΛΗ : HATT
Φ.Χ. :ΑΝΔΡΟΣ
Φο = 37 45 Λο = +1 15

ΟΡΙΟΓΡΑΜΜΗ ΠΑΡΑΛΙΑΣ			ΟΡΙΟΓΡΑΜΜΗ ΑΙΓΙΑΛΟΥ		
α/α	Χ	Ψ	α/α	Χ	Ψ
1	-1885.04	16478.14	1΄	-1871.73	16488.78
2	-1898.12	16550.00	2΄	-1883.03	16550.76
3	-1894.12	16610.51	3΄	-1878.61	16617.88
4	-1928.77	16635.13	4΄	-1919.98	16647.28
5	-1966.45	16662.94	5΄	-1953.97	16672.37
6	-1984.07	16709.88	6΄	-1969.29	16713.18
7	-1987.83	16735.33	7΄	-1972.75	16735.89
8	-1985.89	16807.55	8΄	-1971.62	16802.35
9	-1971.12	16827.14	9΄	-1939.44	16844.23
10	-1982.53	16826.39	10΄	-1985.35	16841.24
11	-2041.60	16807.53	11΄	-2046.15	16821.82
12	-2065.30	16800.03	12΄	-2069.25	16814.51
13	-2112.71	16789.18	13΄	-2111.65	16804.81
14	-2152.61	16804.23	14΄	-2150.00	16819.28
15	-2221.25	16803.07	15΄	-2219.52	16818.1
16	-2266.47	16814.42	16΄	-2255.98	16826.93
17	-2293.48	16890.07	17΄	-2278.41	16892.48
17Α	-2283.58	16862.34	–	–	–
18	-2291.18	16977.87	18΄	-2275.83	16991.15
19	-2344.59	16984.25	19΄	-2350.00	17000.00
20	-2421.72	16907.80	20΄	-2430.64	16920.07
21	-2460.92	16887.92	21΄	-2467.81	16900.85

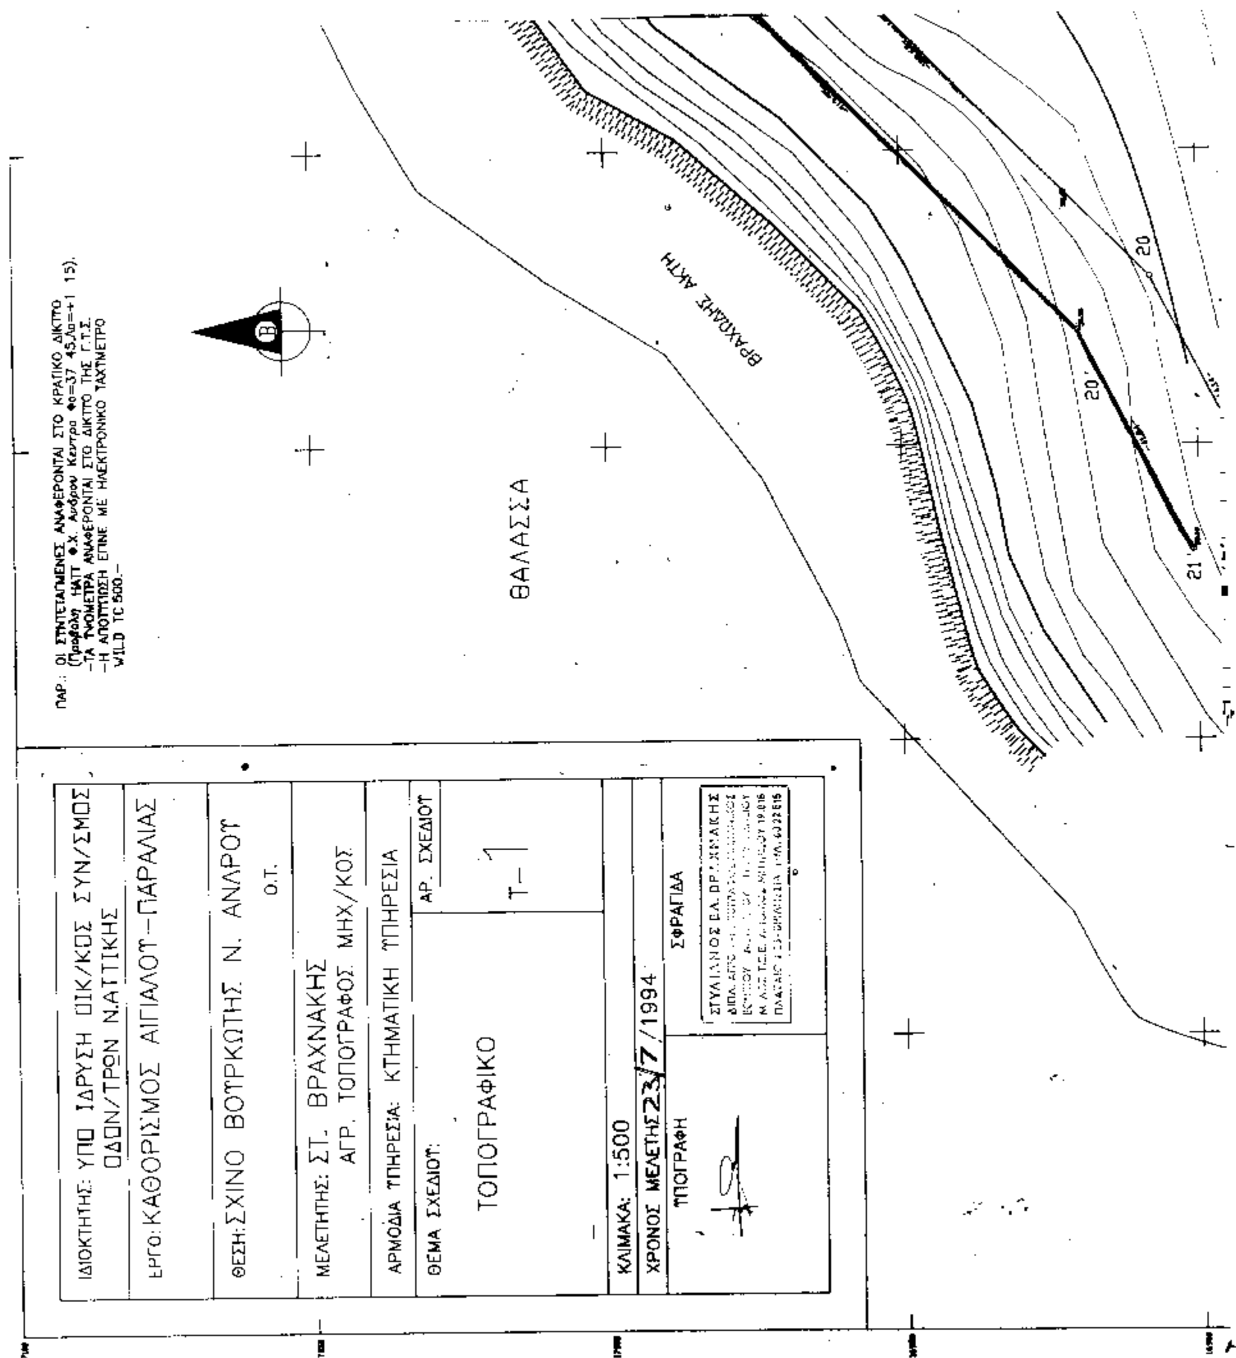
ΠΑΡ.: ΟΙ ΣΥΝΤΕΤΑΓΜΕΝΕΣ ΑΝΑΦΕΡΟΝΤΑΙ ΣΤΟ ΚΡΑΤΙΚΟ ΔΙΚΤΥΟ
(Προβολή HATT Φ.Χ. Άνδρου Κεντρο Φο=37 45,Λο=+1 15).
-ΤΑ ΤΡΙΓΩΝΟΜΕΤΡΑ ΑΝΑΦΕΡΟΝΤΑΙ ΣΤΟ ΔΙΚΤΥΟ ΤΗΣ Γ.Υ.Σ.
-Η ΑΠΟΤΥΠΩΣΗ ΕΓΙΝΕ ΜΕ ΗΛΕΚΤΡΟΝΙΚΟ ΤΑΧΥΜΕΤΡΟ
WILD TC 500.-
Β
ΘΑΛΑΣΣΑ
ΒΡΑΧΩΔΗΣ ΑΚΤΗ
20
20
21
ΙΔΙΟΚΤΗΤΗΣ: ΥΠΟ ΙΔΡΥΣΗ ΟΙΚ/ΚΟΣ ΣΥΝ/ΣΜΟΣ ΟΔΩΝ/ΤΡΩΝ Ν.ΑΤΤΙΚΗΣ
ΕΡΓΟ: ΚΑΘΟΡΙΣΜΟΣ ΑΙΓΙΑΛΟΥ-ΠΑΡΑΛΙΑΣ
ΘΕΣΗ: ΣΧΙΝΟ ΒΟΥΡΚΩΤΗΣ Ν. ΑΝΔΡΟΥ
Ο.Τ.
ΜΕΛΕΤΗΤΗΣ: ΣΤ. ΒΡΑΧΝΑΚΗΣ
ΑΓΡ. ΤΟΠΟΓΡΑΦΟΣ ΜΗΧ/ΚΟΣ
ΑΡΜΟΔΙΑ ΥΠΗΡΕΣΙΑ: ΚΤΗΜΑΤΙΚΗ ΥΠΗΡΕΣΙΑ
ΘΕΜΑ ΣΧΕΔΙΟΥ:
ΤΟΠΟΓΡΑΦΙΚΟ
ΑΡ. ΣΧΕΔΙΟΥ
Τ-1
ΚΛΙΜΑΚΑ: 1:500
ΧΡΟΝΟΣ ΜΕΛΕΤΗΣ 23/7/1994
ΥΠΟΓΡΑΦΗ
ΣΦΡΑΓΙΔΑ

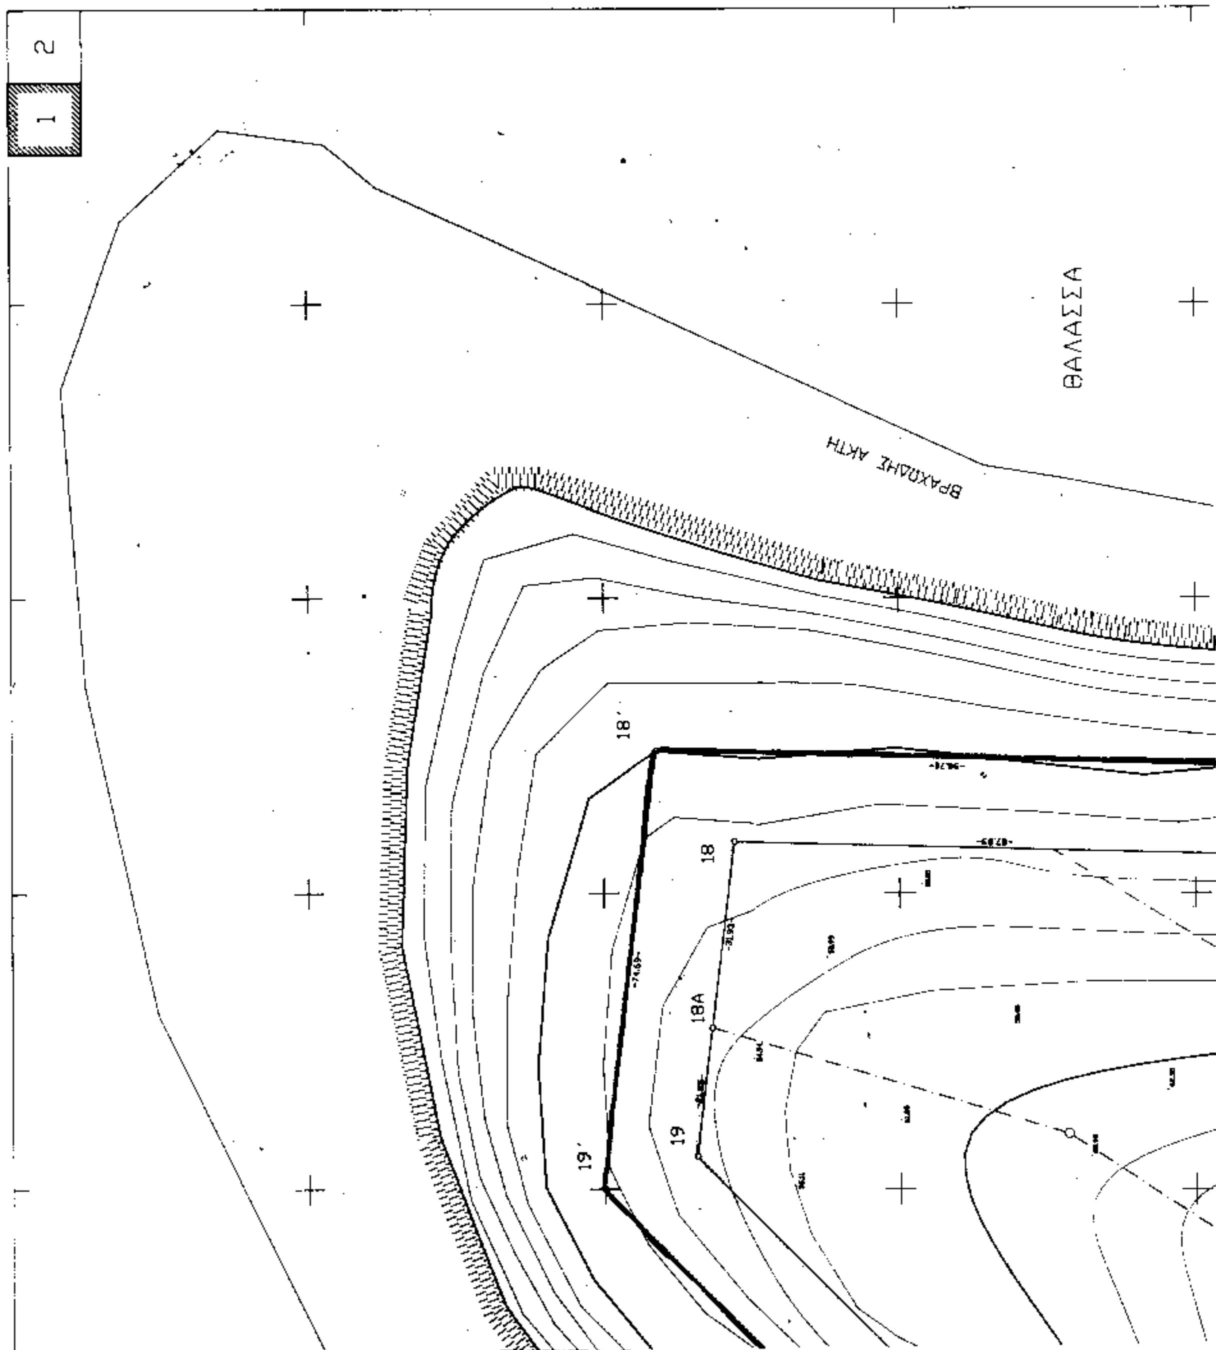
2
1
ΘΑΛΑΣΣΑ
ΒΡΑΧΩΔΗΣ ΑΚΤΗ
18΄
18
18Α
19
19΄

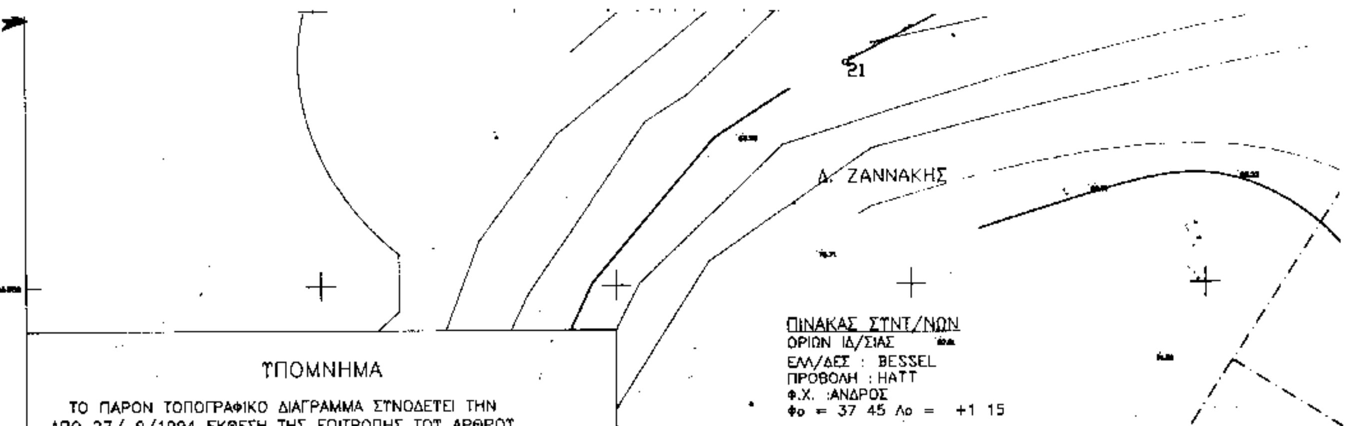

ΠΙΝΑΚΑΣ ΣΥΝΤ/ΝΩΝ
ΟΡΙΩΝ ΙΔ/ΣΙΑΣ
ΕΛΛ/ΔΕΣ : BESSEL
ΠΡΟΒΟΛΗ : HATT
Φ.Χ. :ΑΝΔΡΟΣ
Φο = 37 45 Λο = +1 15

ΟΡΙΟΓΡΑΜΜΗ ΠΑΡΑΛΙΑΣ			ΟΡΙΟΓΡΑΜΜΗ ΑΙΓΙΑΛΟΥ		
α/α	Χ	Ψ	α/α	Χ	Ψ
1	-1885.04	16478.14	1΄	-1871.73	16488.78
2	-1898.12	16550.00	2΄	-1883.03	16550.76
3	-1894.12	16610.51	3΄	-1878.61	16617.88
4	-1928.77	16635.13	4΄	-1919.98	16647.28
5	-1966.45	16662.94	5΄	-1953.97	16672.37
6	-1984.07	16709.88	6΄	-1969.29	16713.18
7	-1987.83	16735.33	7΄	-1972.75	16735.89
8	-1985.89	16807.55	8΄	-1971.62	16802.35
9	-1971.12	16827.14	9΄	-1939.44	16844.23
10	-1982.53	16826.39	10΄	-1985.35	16841.24
11	-2041.60	16807.53	11΄	-2046.15	16821.82
12	-2065.30	16800.03	12΄	-2069.25	16814.51
13	-2112.71	16789.18	13΄	-2111.65	16804.81
14	-2152.61	16804.23	14΄	-2150.00	16819.28
15	-2221.25	16803.07	15΄	-2219.52	16818.1
16	-2266.47	16814.42	16΄	-2255.98	16826.93
17	-2293.48	16890.07	17΄	-2278.41	16892.48
17Α	-2283.58	16862.34	-	-	-
18	-2291.18	16977.87	18΄	-2275.83	16991.15
19	-2344.59	16984.25	19΄	-2350.00	17000.00
20	-2421.72	16907.80	20΄	-2430.64	16920.07
21	-2460.92	16887.92	21΄	-2467.81	16900.85

ΥΠΟΜΝΗΜΑ

ΤΟ ΠΑΡΟΝ ΤΟΠΟΓΡΑΦΙΚΟ ΔΙΑΓΡΑΜΜΑ ΣΥΝΟΔΕΥΕΙ ΤΗΝ ΑΠΟ 27/ 9/1994 ΕΚΘΕΣΗ ΤΗΣ ΕΠΙΤΡΟΠΗΣ ΤΟΥ ΑΡΘΡΟΥ 100 ΤΟΥ Π.Δ. 284/88.

ΕΠΑΛΗΘΕΥΤΗΚΕ ΕΠΙ ΤΟΠΟΥ ΓΙΑ ΤΗΝ ΑΚΡΙΒΕΙΑ ΤΗΣ ΑΠΟΤΥΠΩΣΗΣ.

ΑΝΔΡΟΣ 27/ 9/1994

Ο ΜΗΧΑΝΙΚΟΣ

τ.υ.

ΑΥΓ. ΛΕΦΑΚΗΣ
ΑΓΡ. ΤΟΠ. ΜΗΧΑΝΙΚΟΣ

ΘΕΩΡΗΘΗΚΕ ο δ/ντής Δ.Ε.Ο.Ν. ή α.α.
Ο ΠΡΟΙΣΤΑΜΕΝΟΣ ΤΟΥ ΓΡΑΦΕΙΟΥ ΜΗΧΑΝΙΚΟΥ ΕΠΑΡΧΕΙΟΥ ΑΝΔΡΟΥ

ΑΝΔΡΟΣ 27/9/1994

τ.υ.6


ΑΥΓ. ΛΕΦΑΚΗΣ
ΑΓΡ. ΤΟΠ. ΜΗΧΑΝΙΚΟΣ

ΝΟΜΑΡΧΙΑ ΚΥΚΛΑΔΩΝ
ΚΤΗΜΑΤΙΚΗ ΥΠΗΡΕΣΙΑ
ΑΚΡΙΒΕΣ ΑΝΤΙΓΡΑΦΟ
13.3.95

Η ΕΠΙΤΡΟΠΗ

Ο ΠΡΟΕΔΡΟΣ
τ.υ.6.
Σεϊδίας Μ. Σεϊδίας

ΤΑ ΜΕΛΗ
1. τ.υ. Αγγουσάκης ... Τοπ. Μηχ/κός ... Α.Ο.Β.
2. τ.υ. Ιωάννου ... Αν. ... Σημαιοφόρος Λ.Σ.

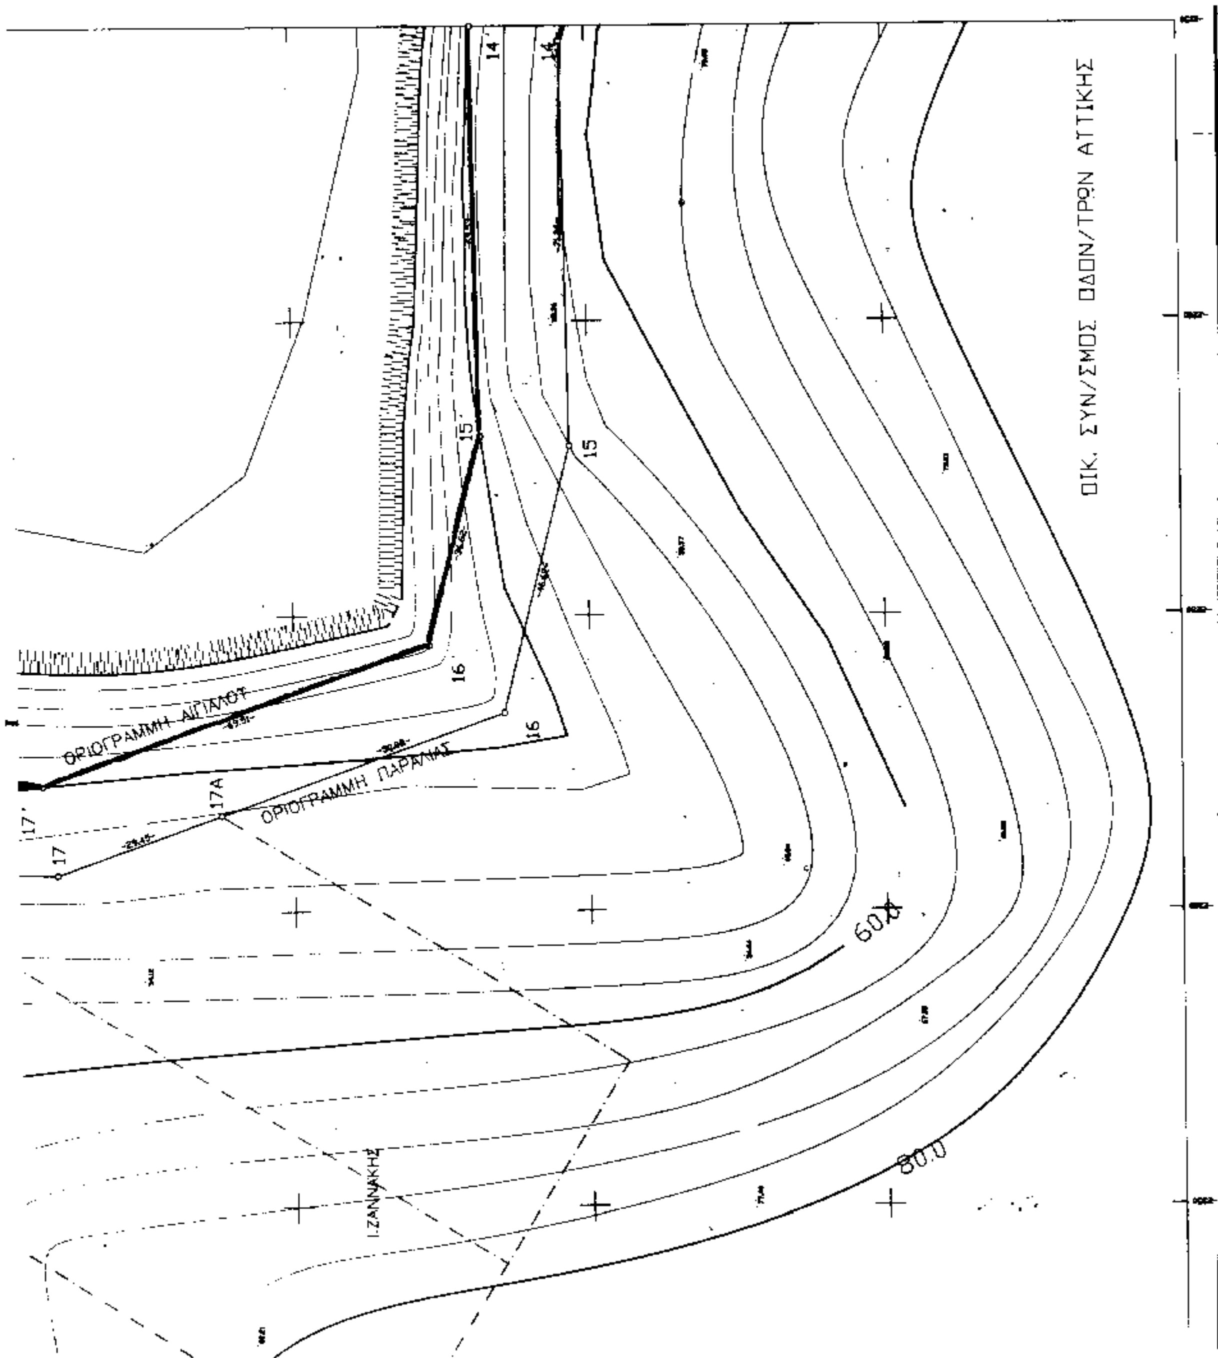
ΟΙΚ. ΣΥΝ/ΣΜΟΣ ΟΔΟΝ/ΤΡΩΝ ΑΤΤΙΚΗΣ
ΟΡΙΟΓΡΑΜΜΗ ΑΙΓΙΑΛΟΥ
ΟΡΙΟΓΡΑΜΜΗ ΠΑΡΑΛΙΑΣ
Ι.ΖΑΝΝΑΚΗΣ
14
14
15
15
16
16
17
17'
17Α
60.0
80.0